

6 budynków mieszkalnych jednorodzinnych w zabudowie wolnostojącej i bliźniaczej  
ul.Modrzewiowa, Masłów Pierwszy, gm.Masłów


# MODRZEWIOWA PARK

www.modrzewiowapark.pl  
tel.690 113 111

INWESTOR :



# Intesa HOME

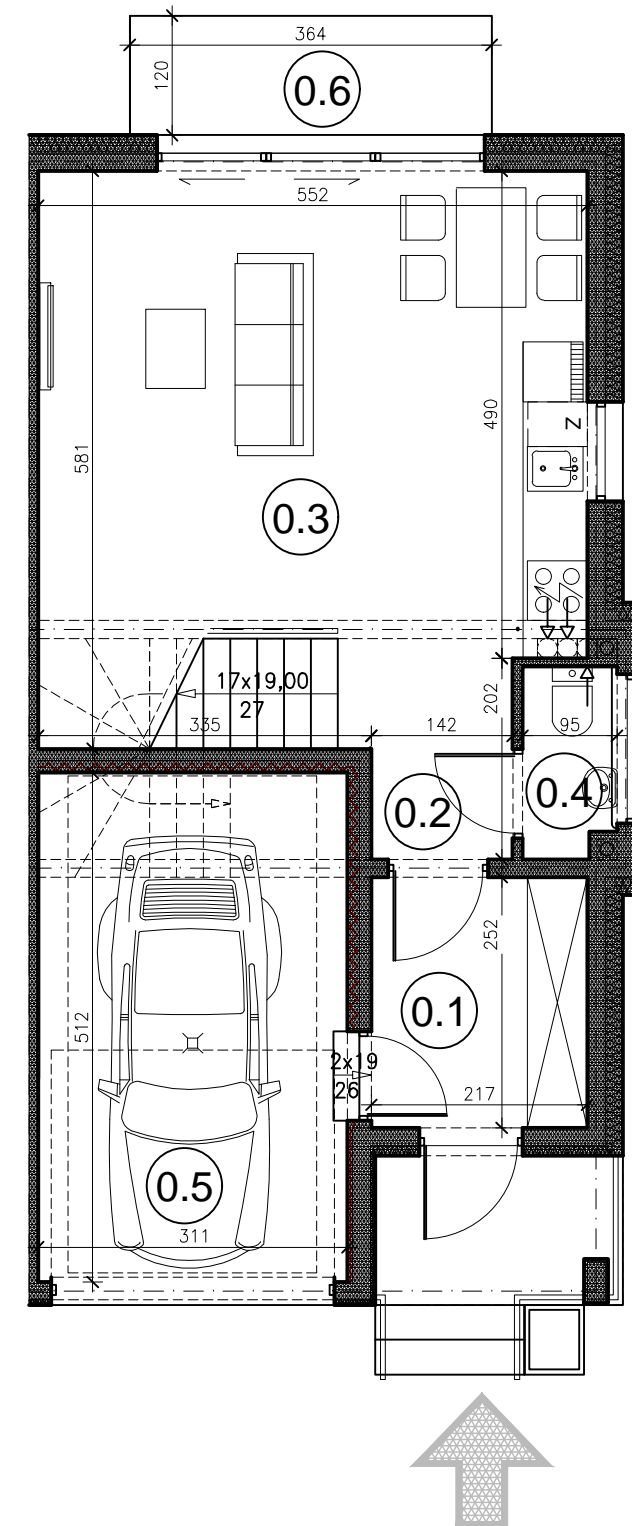


## LOKAL M3

POWIERZCHNIA UŻYTKOWA: 108,59m<sup>2</sup>  
POWIERZCHNIA DZIAŁKI (około): 206,64m<sup>2</sup>

### PARTER

nr pom.	nazwa pomieszczenia	pow. wg normy PN-ISO 9836:1997 / m <sup>2</sup>
0.1	WIATROŁAP	5,28
0.2	HALL	1,50
0.3	POKÓJ+AK+K.SCH.	30,96
0.4	WC	1,65
0.5	GARAŻ	15,60
	RAZEM	54,99
0.6	TARAS	4,18

### LOKALIZACJA:

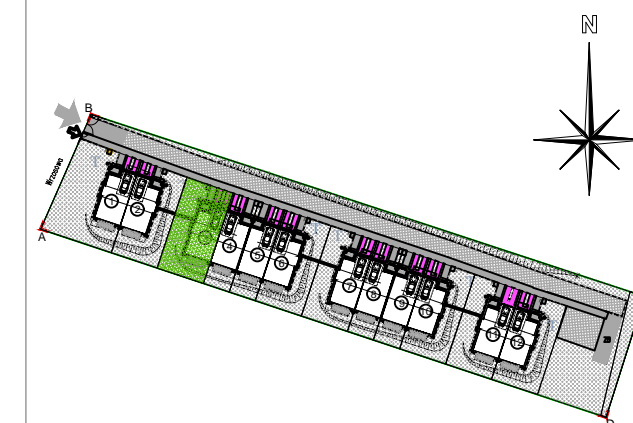

Uwaga:  
Aranżacja mieszkania przedstawiona na rysunku jest przykładowa.  
Powierzchnie pomieszczeń mogą ulec zmianie.  
Przedstawione plany nie stanowią oferty handlowej w rozumieniu Prawa Cywilnego.  
Ostateczne wymiary zostaną podane w dokumentacji powykonawczej.

PROJEKTANT :

**PRACOWNIA PROJEKTOWA**  
Danuta Jaroszyńska-Ziach



6 budynków mieszkalnych jednorodzinnych w zabudowie wolnostojącej i bliźniaczej  
ul.Modrzewiowa, Masłów Pierwszy, gm.Masłów

# MODRZEWIOWA PARK

www.modrzewiowapark.pl  
tel.690 113 111

INWESTOR :



**Intesa**  
HOME




## LOKAL M3

POWIERZCHNIA UŻYTKOWA: 108,59m<sup>2</sup>  
POWIERZCHNIA DZIAŁKI (około): 206,64m<sup>2</sup>

### I PIĘTRO

nr pom.	nazwa pomieszczenia	pow. wg normy PN-ISO 9836:1997 / m <sup>2</sup> /
1.1	KOMUNIKACJA	4,26
1.2	POKÓJ	11,55
1.3	POKÓJ	11,26
1.4	ŁAZIENKA	5,88
1.5	POKÓJ	13,36
1.6	GARDEROBA	3,47
1.7	ŁAZIENKA	3,82
	RAZEM	53,60
1.8	BALKON	2,25

### LOKALIZACJA:

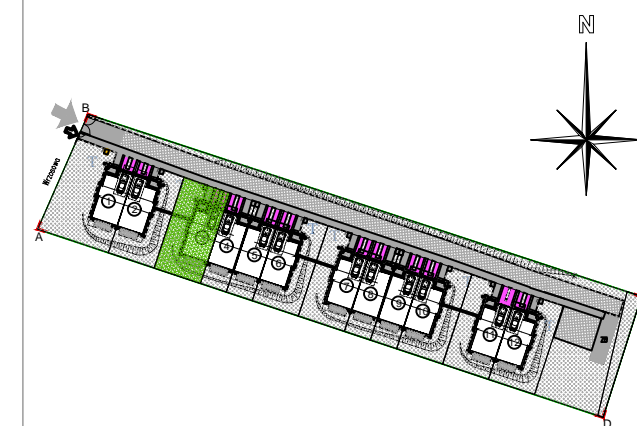

Uwaga:  
Aranżacja mieszkania przedstawiona na rysunku jest przykładowa.  
Powierzchnie pomieszczeń mogą ulec zmianie.  
Przedstawione plany nie stanowią oferty handlowej w rozumieniu Prawa Cywilnego.  
Ostateczne wymiary zostaną podane w dokumentacji powykonawczej.

PROJEKTANT :

**PRACOWNIA PROJEKTOWA**  
Danuta Jaroszyńska-Ziach

